


FÖRKLARING

- ① NY BYGGNAD
- ② BEF. BYGGNAD
- Ⓟ PARKERINGSPLATS
- ⋯ SV SERVITUT



- ⋯ BEFINTLIG FASTIGHETSGRÄNS
- SOM UTGÅR
- NY FASTIGHETSGRÄNS
- - - BYGGNAD SOM RIVS
- ⇒ INFART

NY FASTIGHETSAREA:

2:29	1469,75 m <sup>2</sup>
2:29A	940,44 m <sup>2</sup>
2:29B	979,54 m <sup>2</sup>
2:34	1313,10 m <sup>2</sup>
2:34A	877,64 m <sup>2</sup>
2:35	1175,54 m <sup>2</sup>

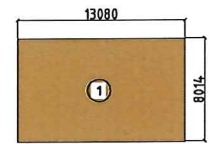

BYGGNAD MÅTT

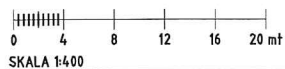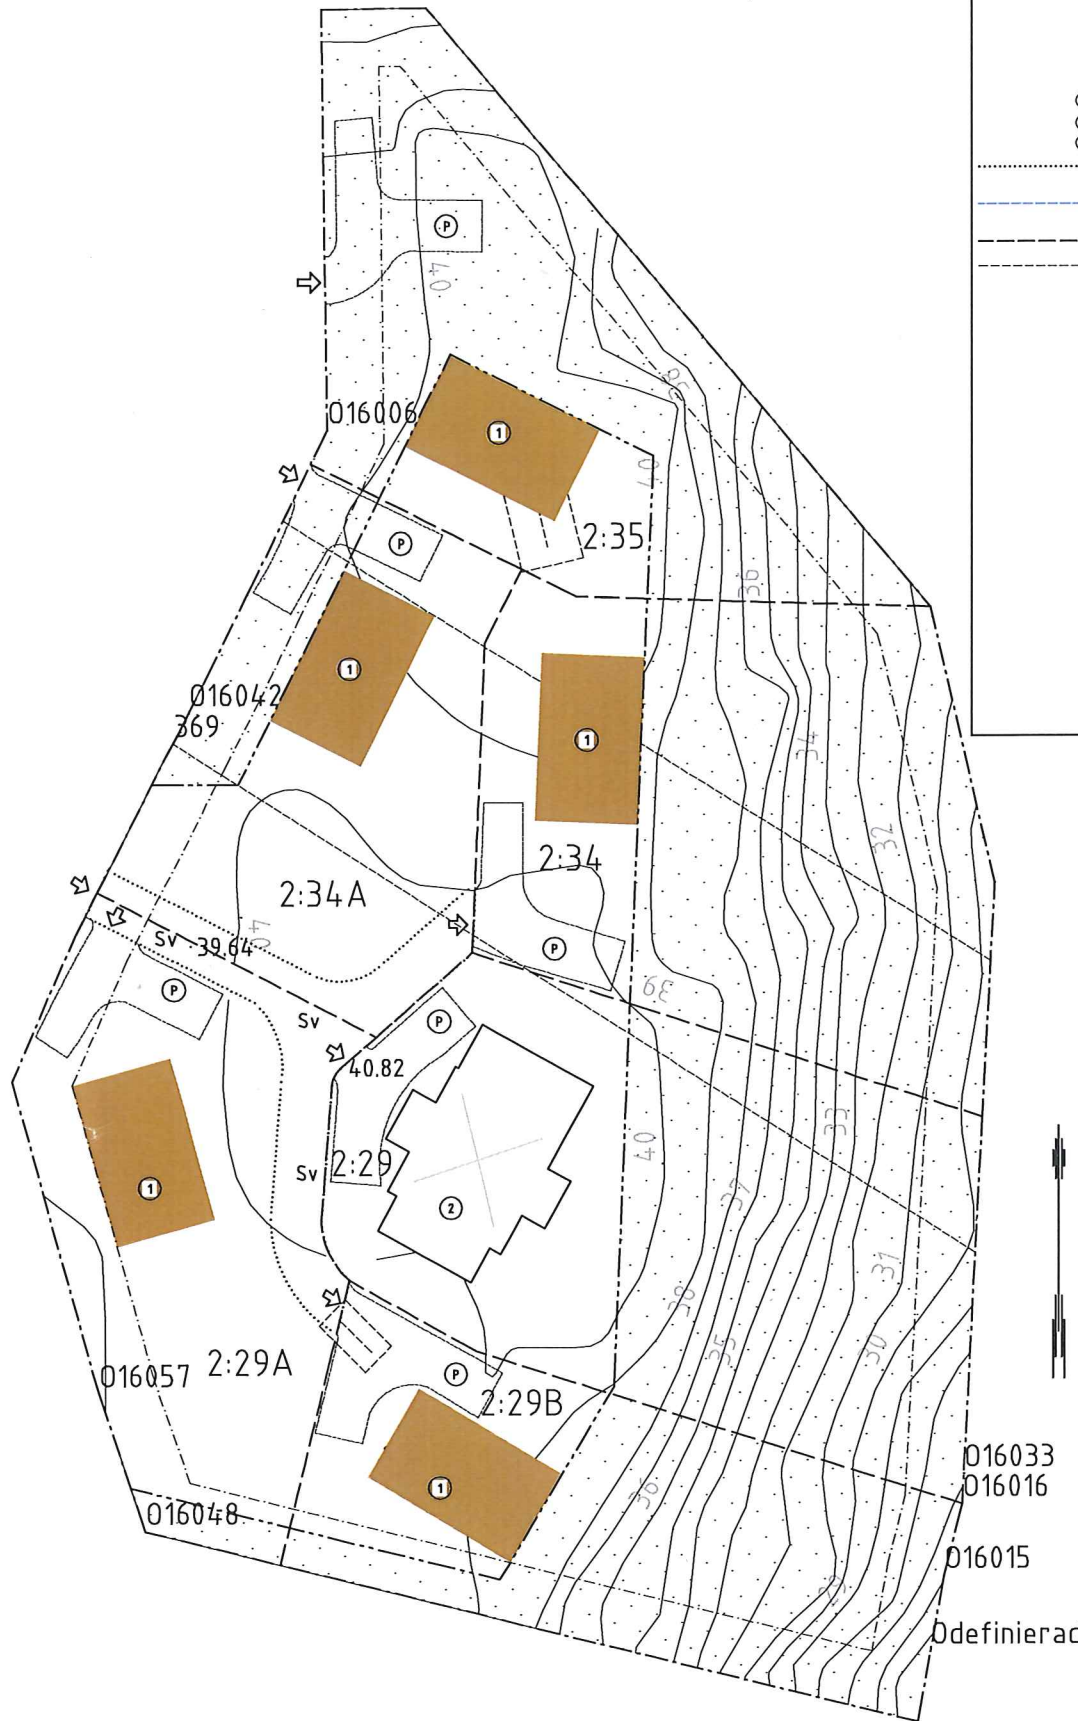

FK 2017-07-24

 **STUDIO LENTINI**  
ARKITEKTUR IDÉLÖSNINGAR CAD

BOFORSGATAN 27 123 46 FARSTA  
TEL. 070 769 88 88 64.lentini@gmail.com

 **CASPAR LINDBERG**  
ARKITEKT S. A. R.

VICTOR BALCKS VÄG 102 122 40 ENSKEDE  
TEL. 070-621 89 43

**BUILDY AB**  
HAMMARTORP 2:29, 2:34, 2:35  
FÖSLAG:  
NY FASTIGHETSILDNING 2:29, 2:29A,  
2:29B, 2:34, 2:34A OCH 2:35