



FASAD MOT NORR



VÄSTER

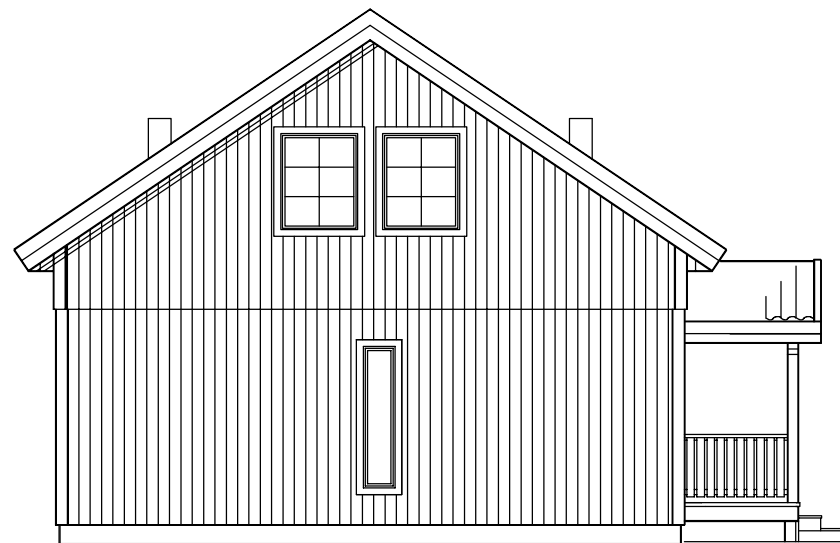

ÖSTER

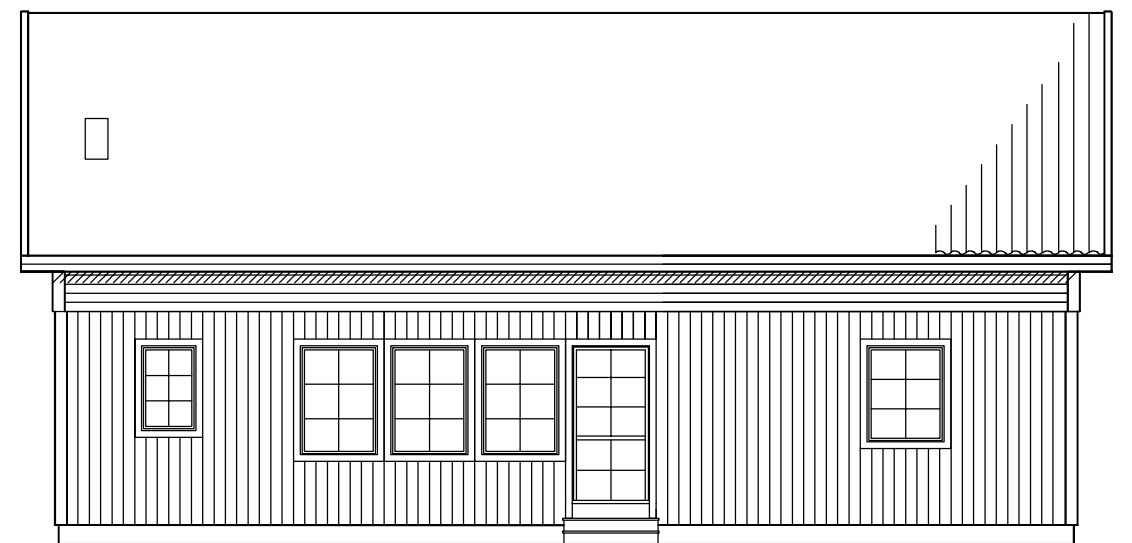

SÖDER

NYBYGGNAD Å GRÖDBY 1:53  
INOM NYNÄSHAMN KOMMUN  
ÄGARE: TROLLSTA MARK AB  
FARSTA

BOSTAD FÖR 4 PERSONER, 101.5 m<sup>2</sup>  
FÖNSTERAREA: 13.0  
VÅNINGSYTA: 112.6



HUVUDKONTOR:  
STÄLLVERKSVÄGEN, 942 81 ÄLVSBYN  
TEL. 0929-162 00

REVIDERINGEN AVSER	DATUM	SIGN
<b>HÖNER</b> <b>D 103 R 34</b>		
RIT. TOM A.	SKALA 1:100	RITN. NR 43076
ÄLVSBYN 2017.04.03	Tom Andersson	ÄBYCAD